



Gnr./Bnr.	119/15 Ski	Ødegårdsveien 3/5, 1405 Langhus	A4
Byggherre	Einar Sjaavik		
	Fasade Nord	Garasje	
		SCALE: 1:50	SHEET 1 OF 6

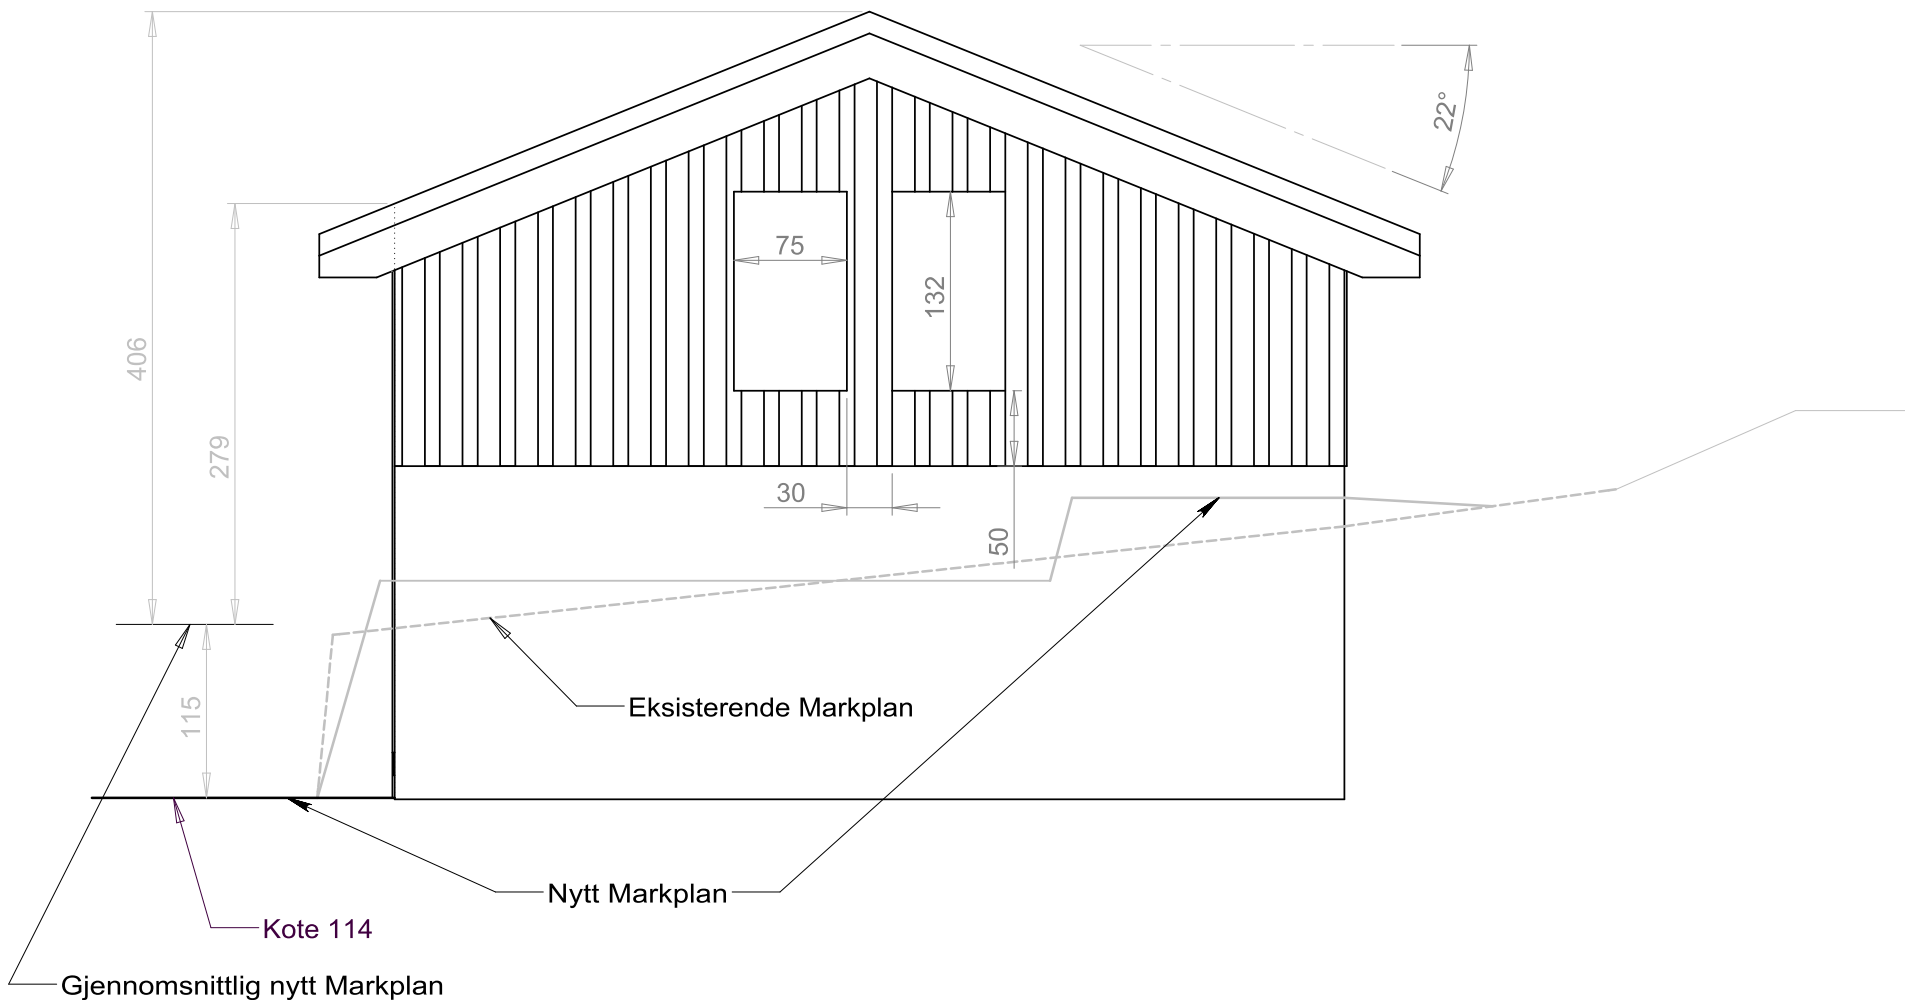


Gnr./Bnr.	119/15 Ski	Ødegårdsveien 3/5, 1405 Langhus	
Byggherre	Einar Sjaavik		
		Fasade Vest	A4
SCALE 1:50		SHEET 2 OF 6	

Garasje

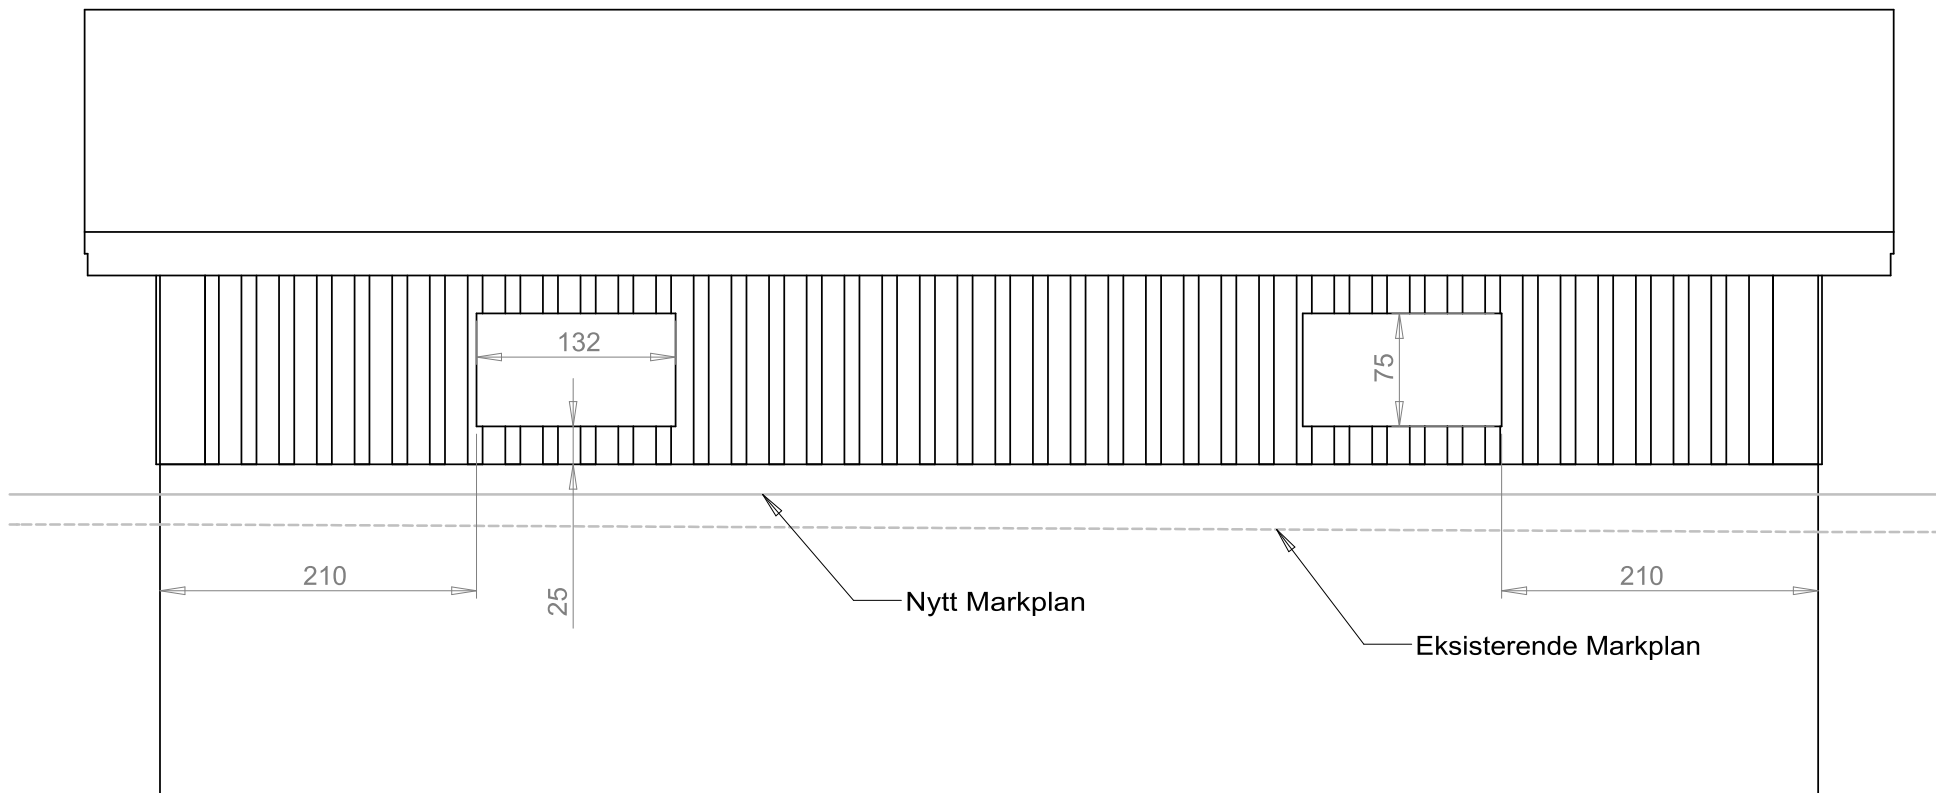

Gnr./Bnr.	119/15 Ski	Ødegårdsveien 3/5, 1405 Langhus	
Byggherre	Einar Sjaavik		
	Fasade Syd	Garasje	A4
		SCALE:1:50	SHEET 3 OF 6

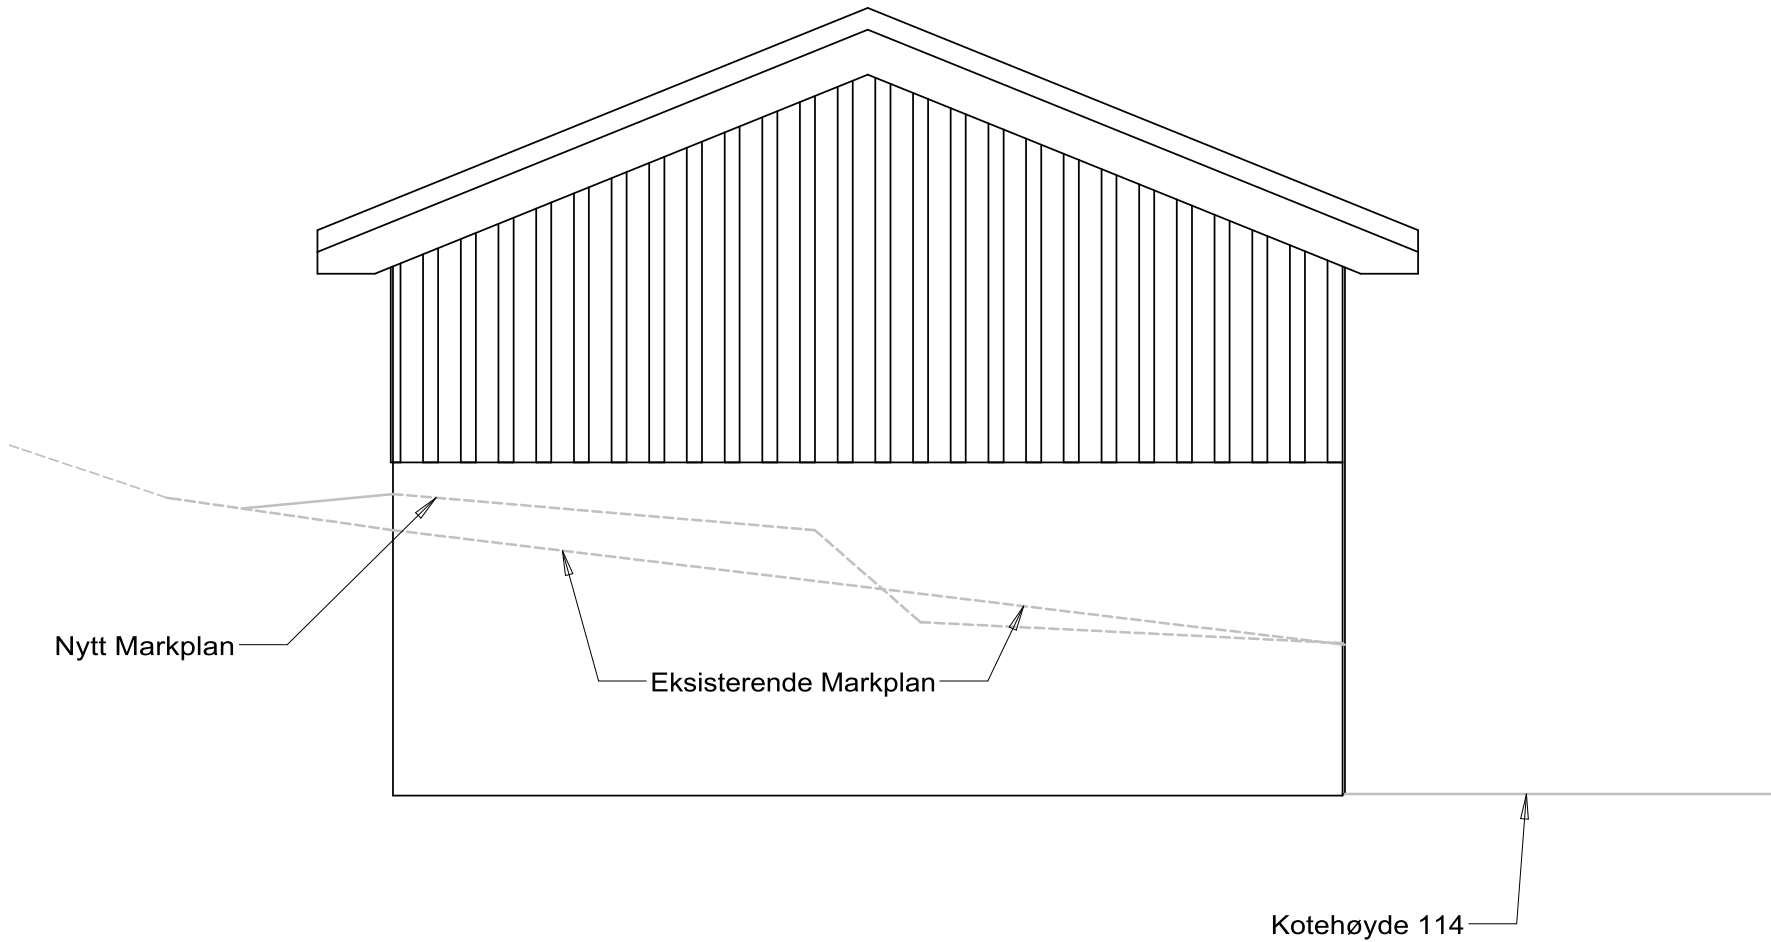


Gnr./Bnr.	119/15 Ski
Byggherre	Einar Sjaavik

Ødegårdsveien 3/5,
1405 Langhus


Fasade Øst

Garasje

A4

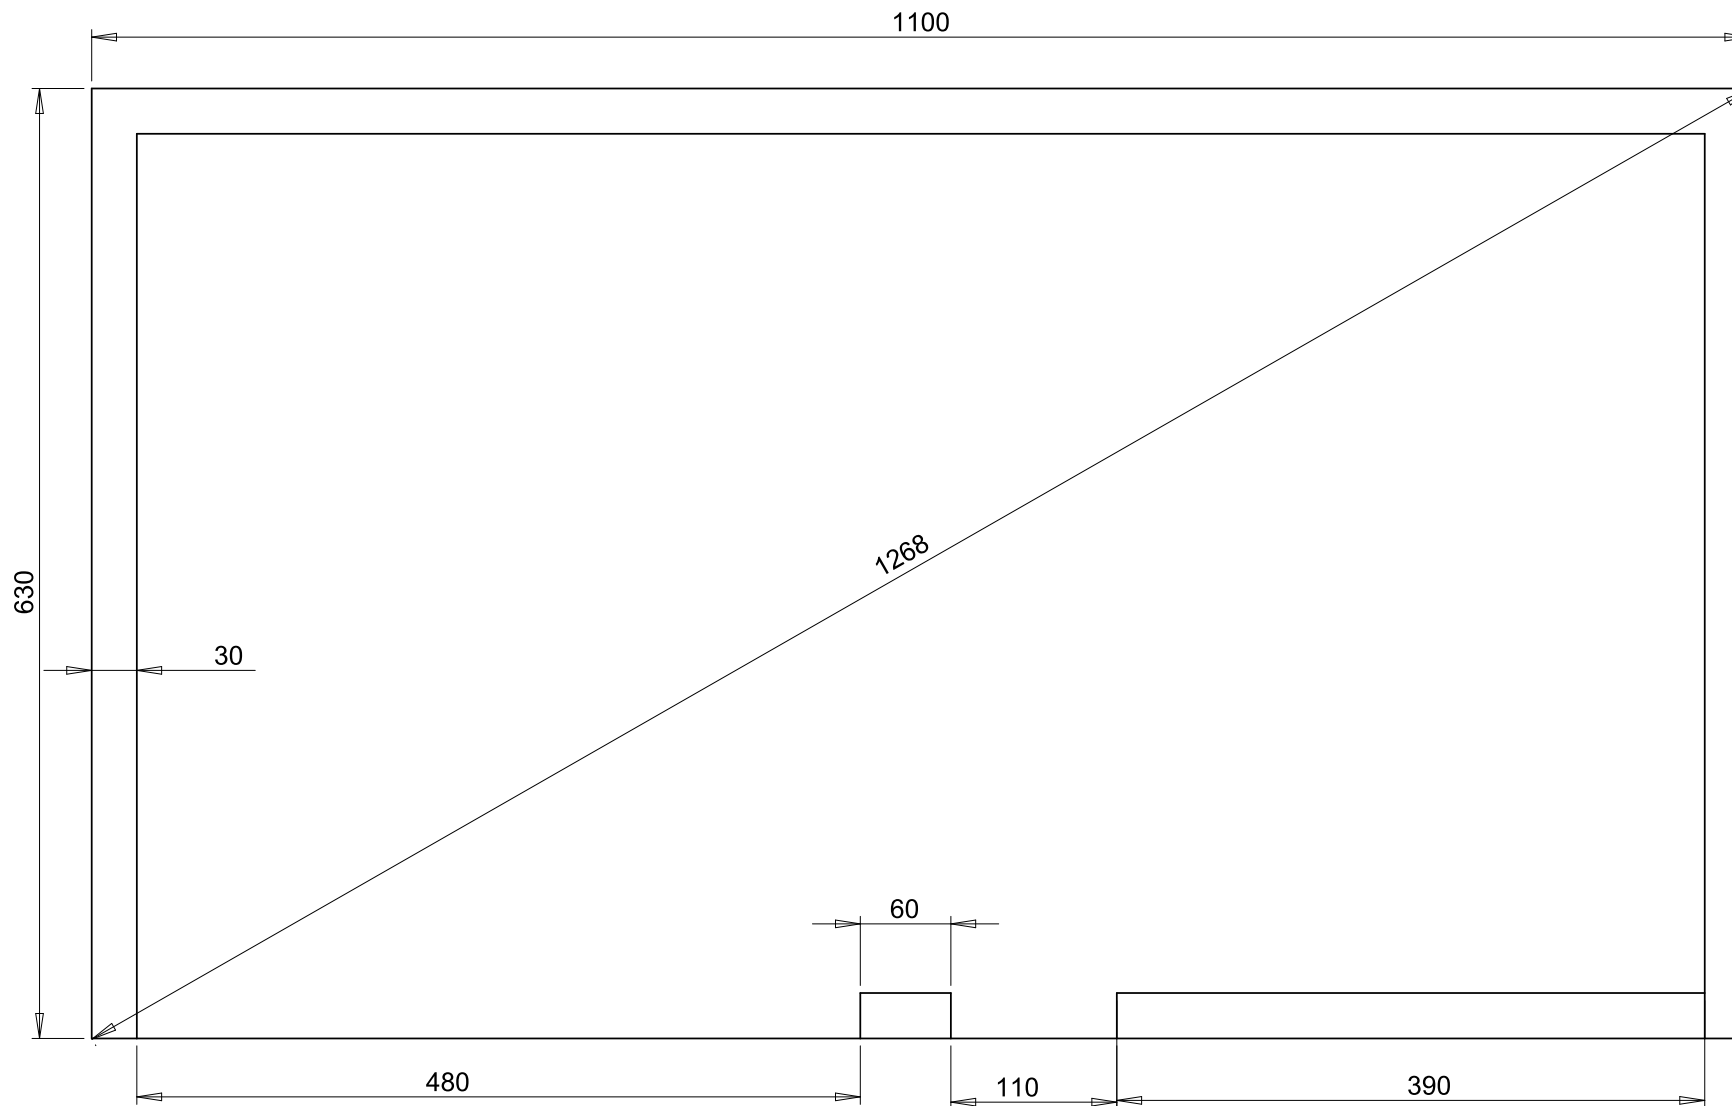

Gnr./Bnr.	119/15 Ski	Ødegårdsveien 3/5, 1405 Langhus	
Byggherre	Einar Sjaavik		
	Plan	Garasje	A4
			SCALE:1:50

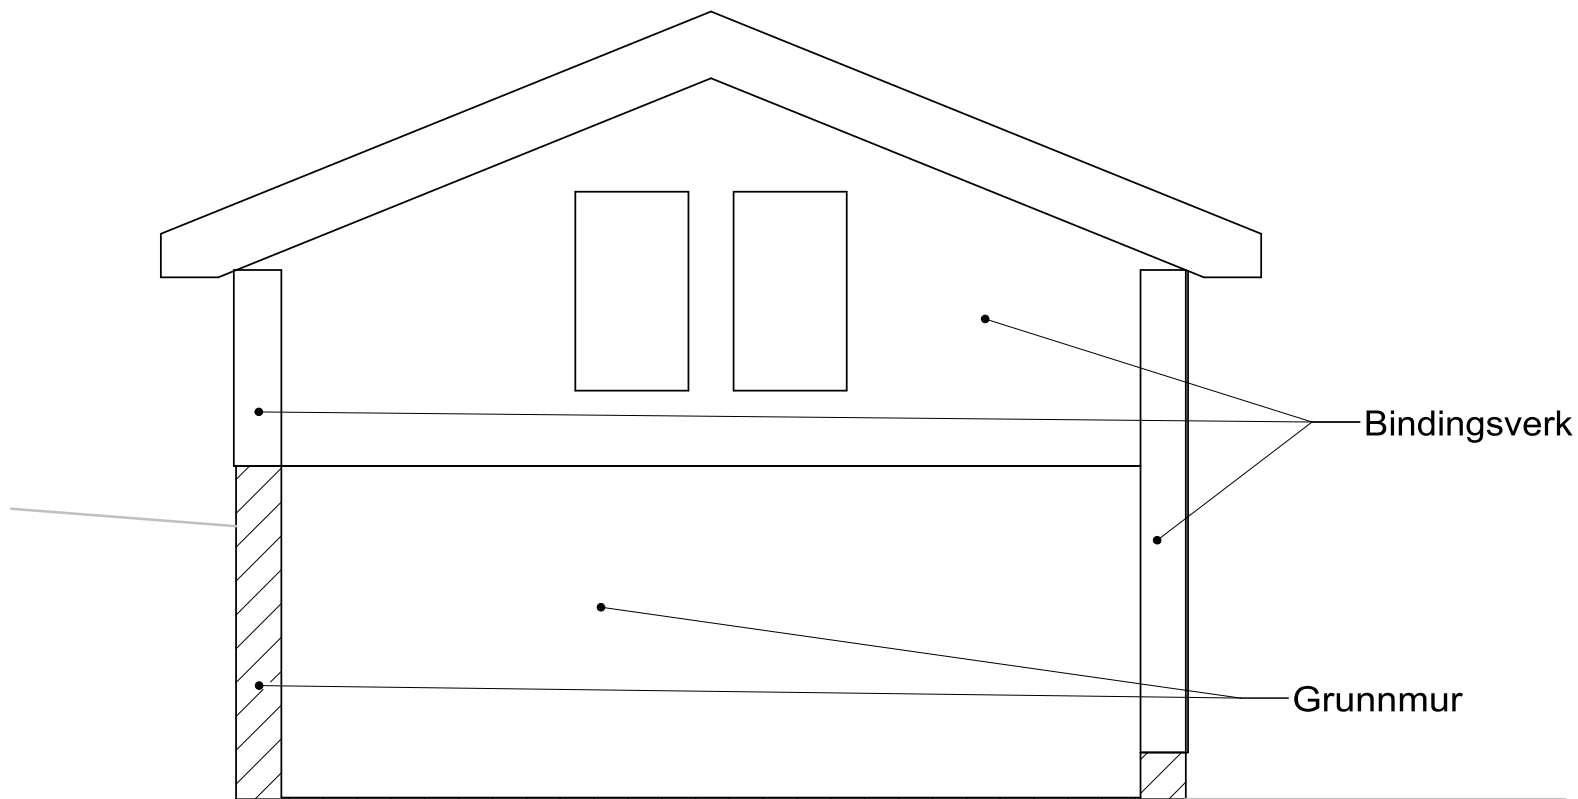

Gnr./Bnr.	119/15 Ski	Ødegårdsveien 3/5, 1405 Langhus	
Byggherre	Einar Sjaavik		
		Garasje	A4
	Snitt		
		SCALE:1:50	SHEET 6 OF 6